


ADG NUEVA BOADILLA

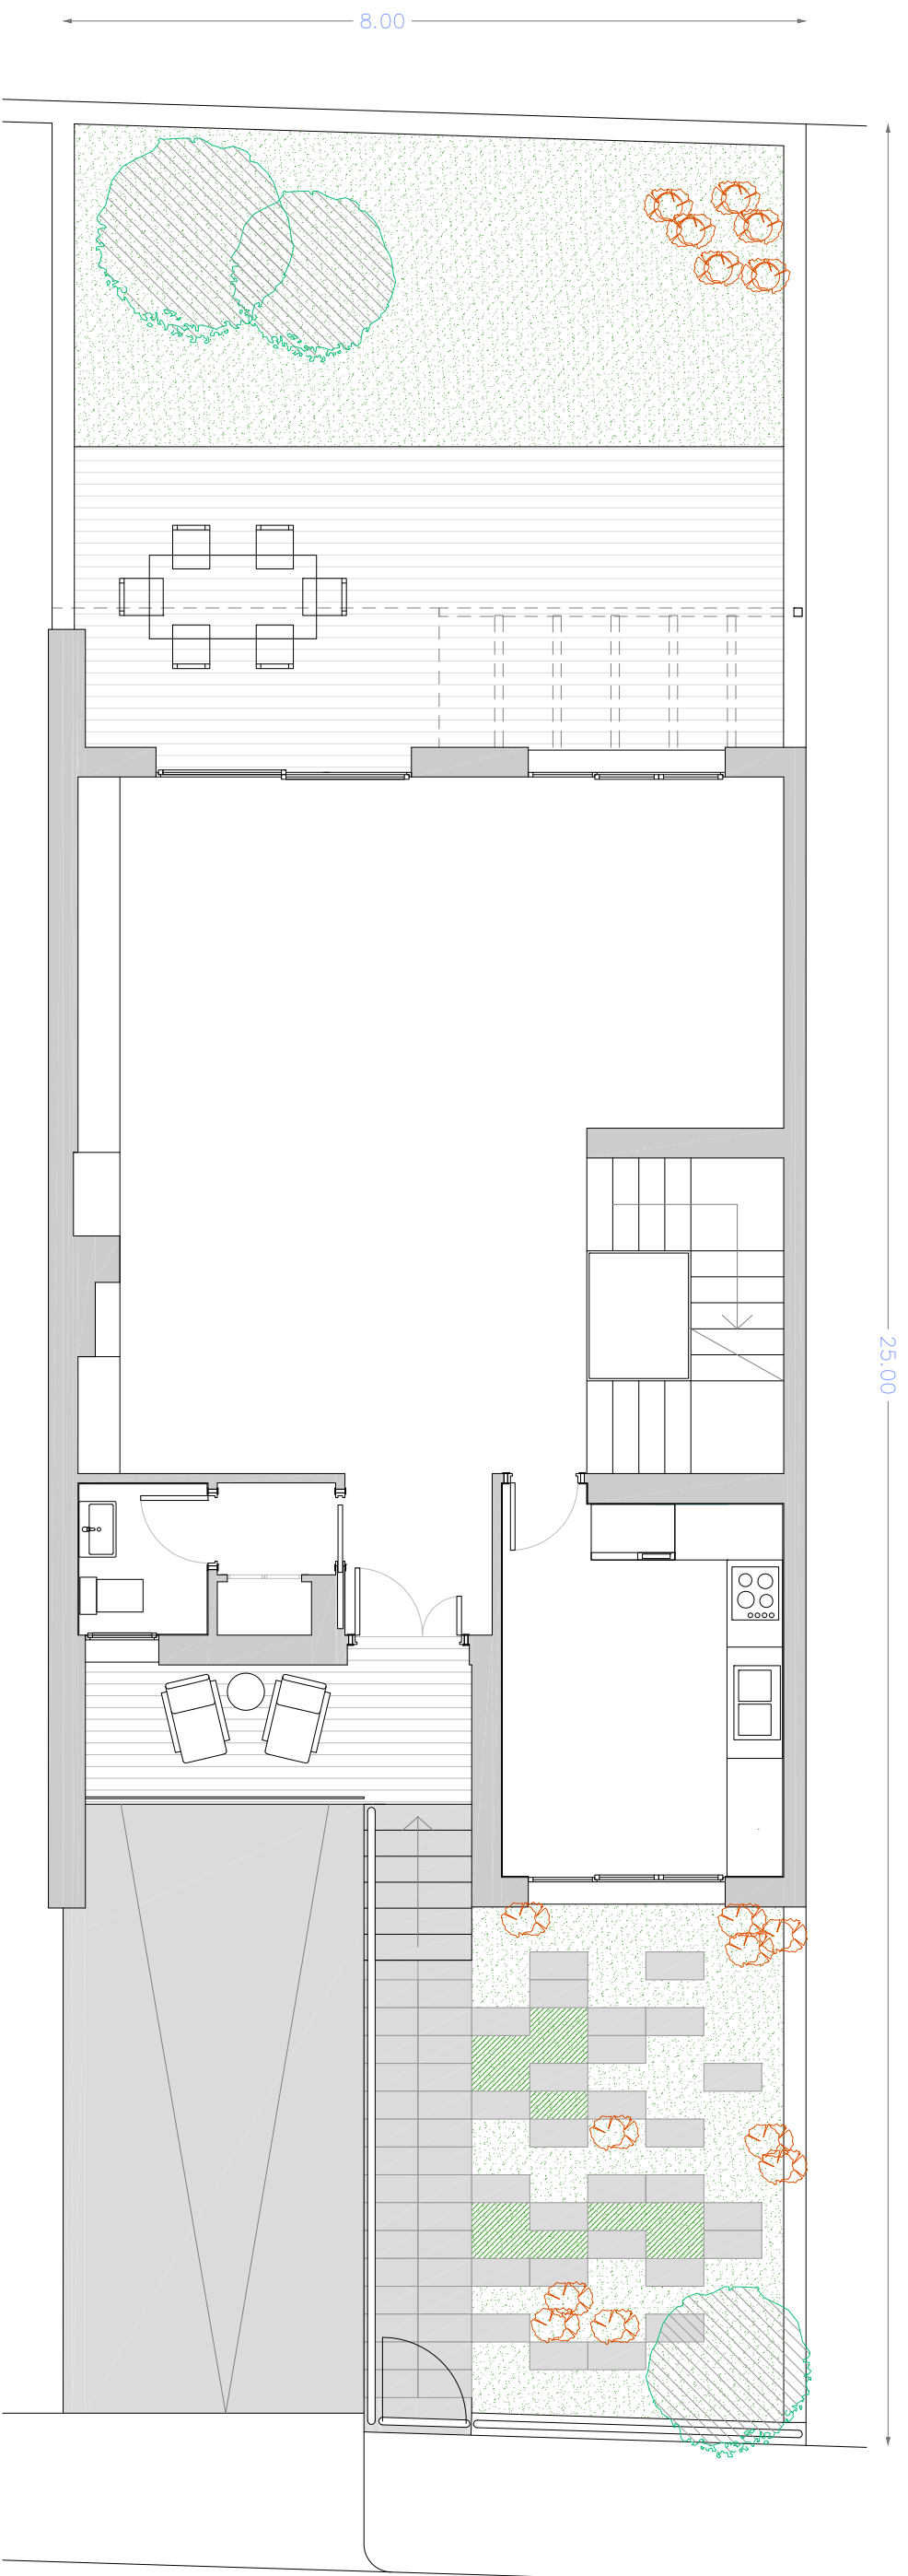

PARCELA 1:75


M O R P H





ADG

NUEVA BOADILLA

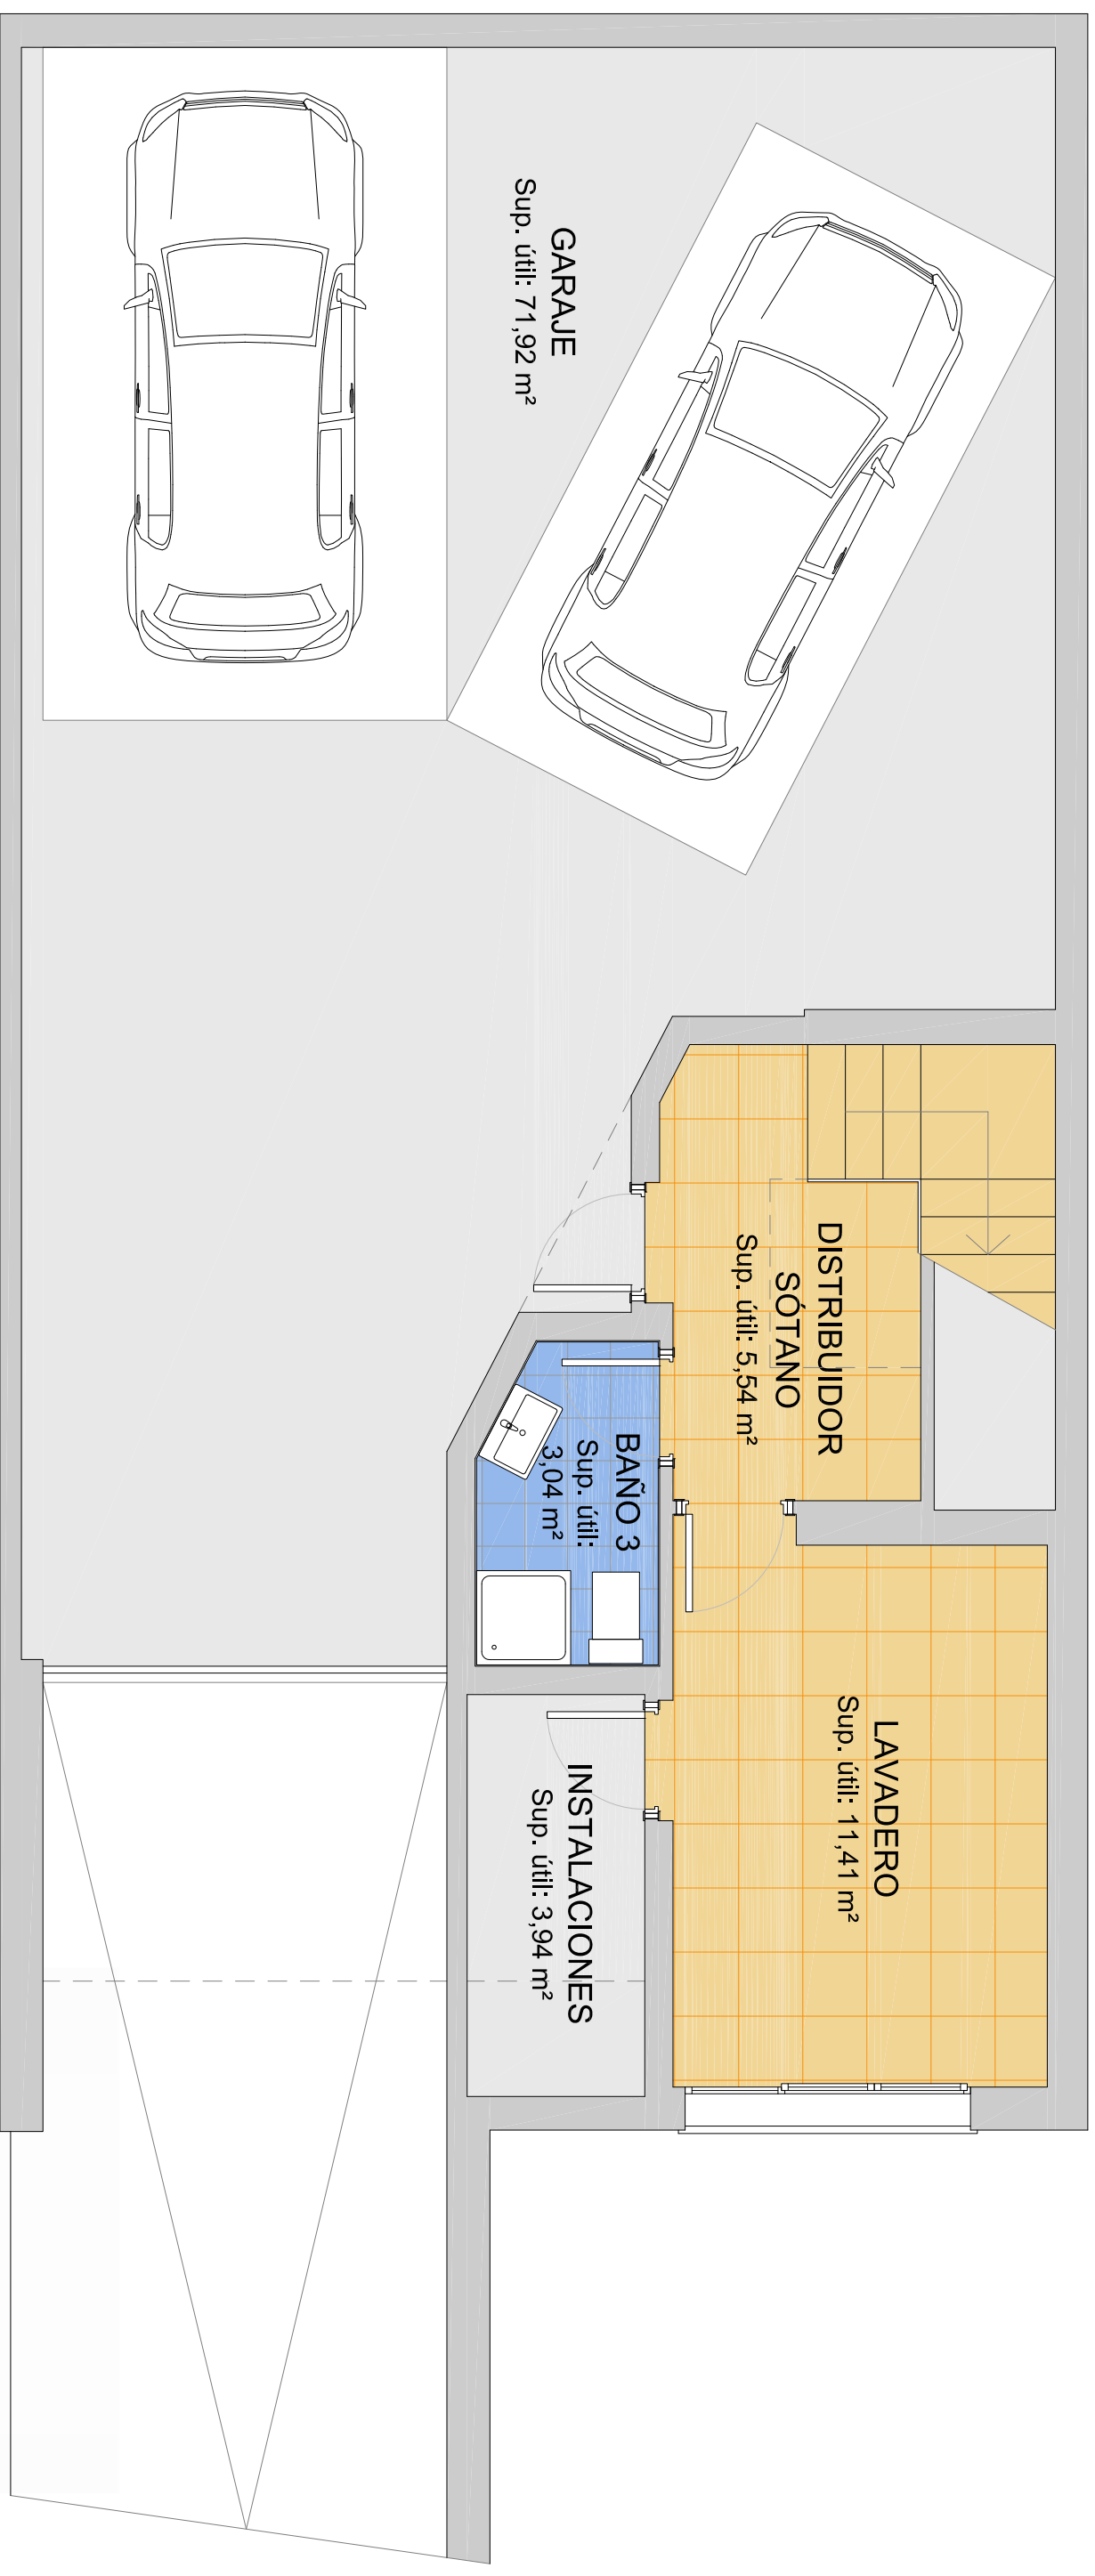


PLANTA SÓTANO 1:50

M O R P H



ADG

NUOVA BOADILLA

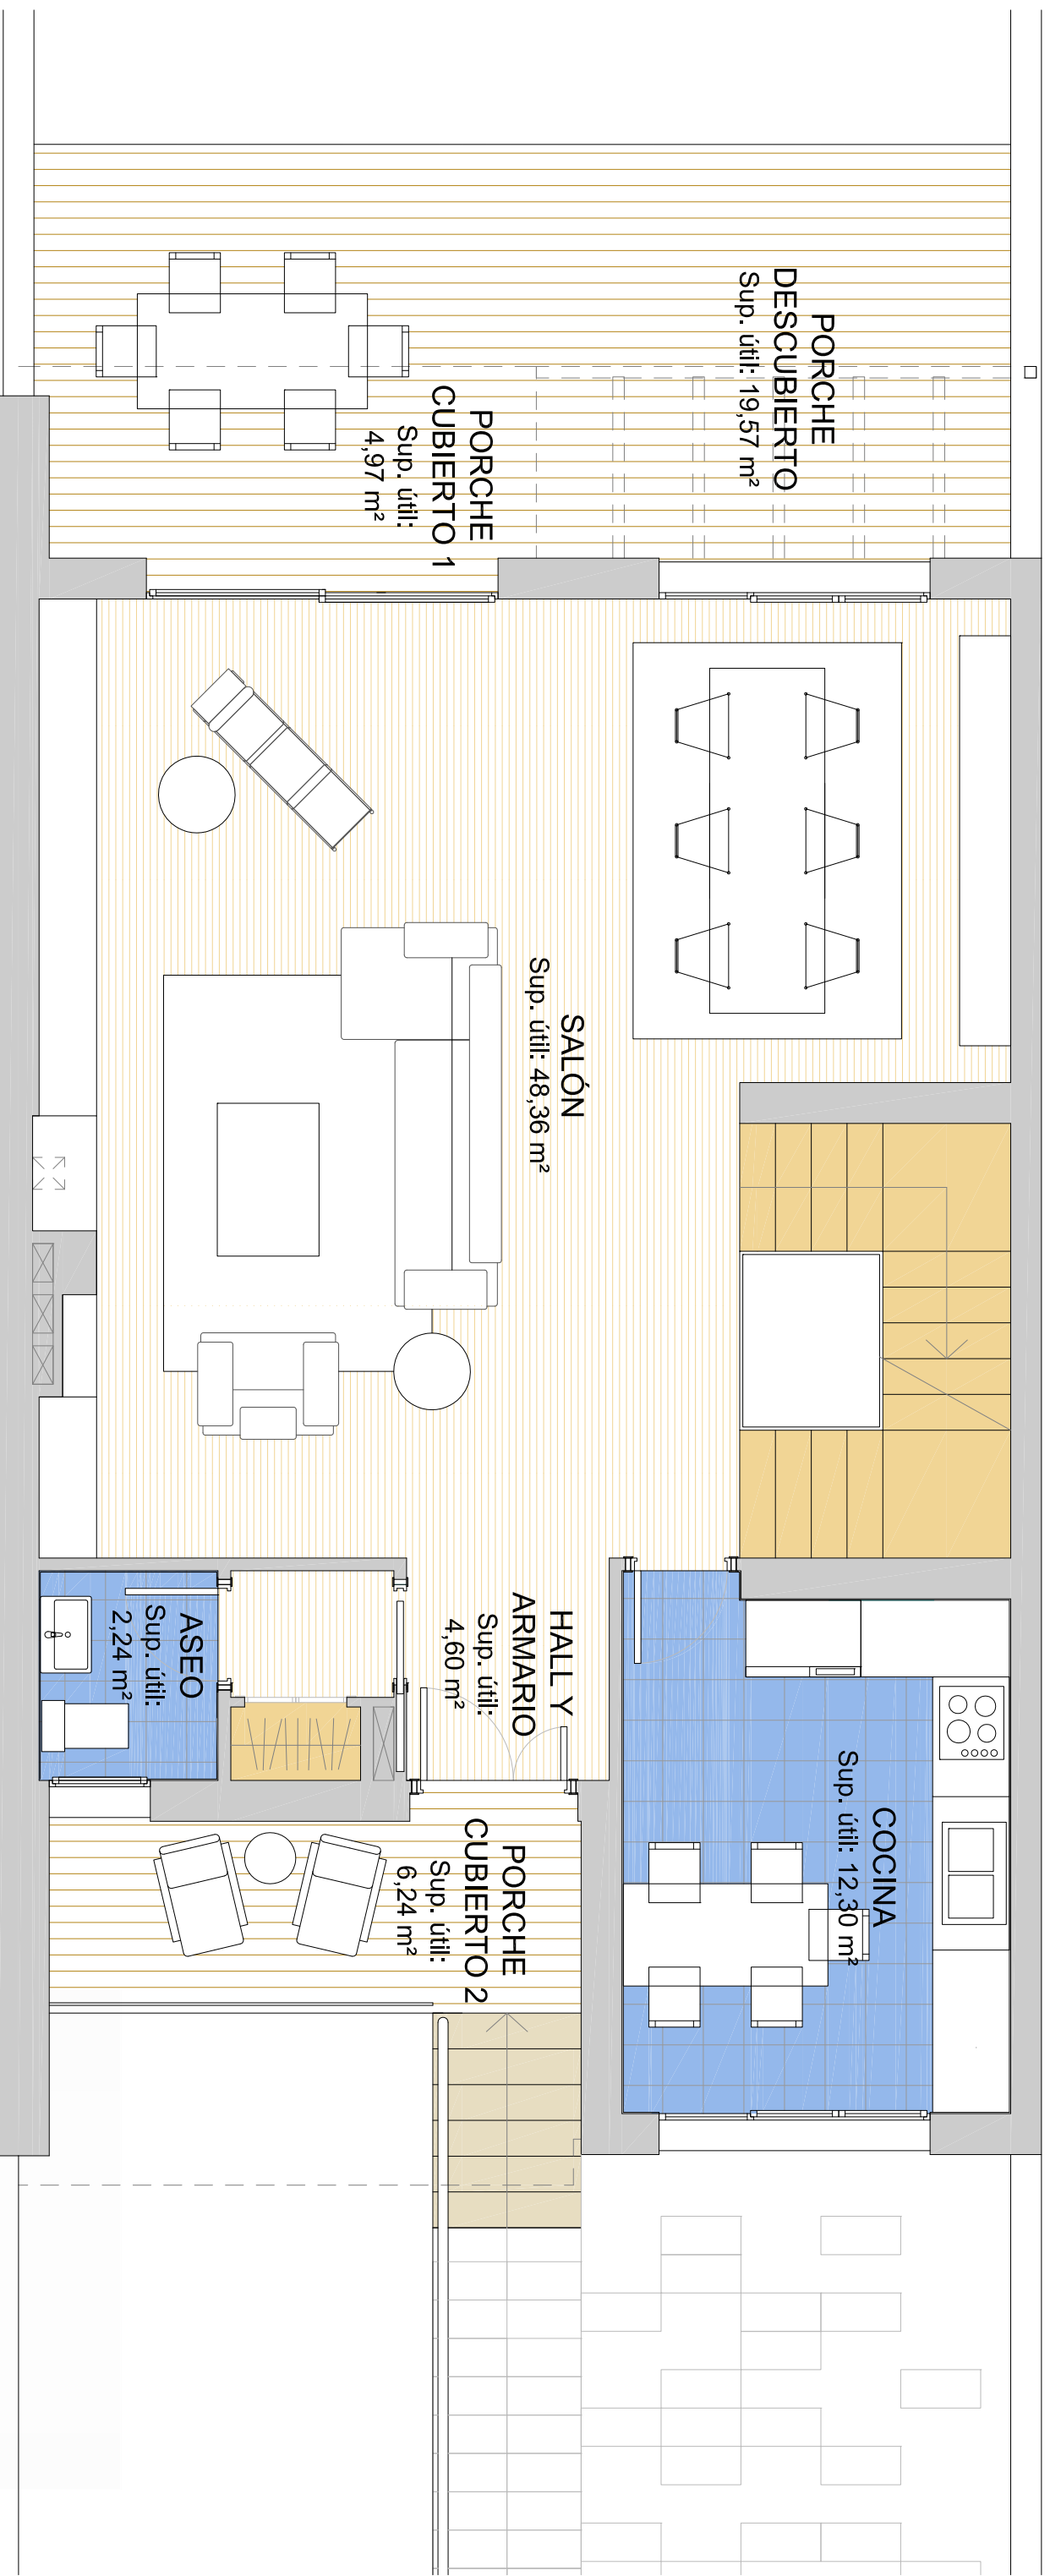

PLANTA BAJA 1:50

M O R P H



