




PARCELA 1:75

M O R P H

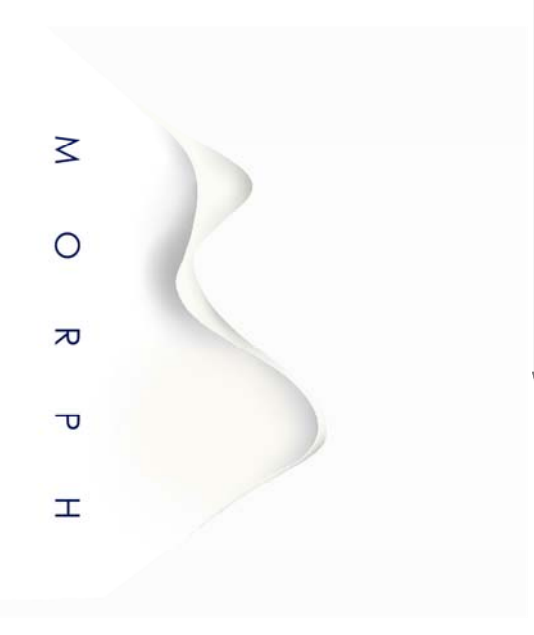

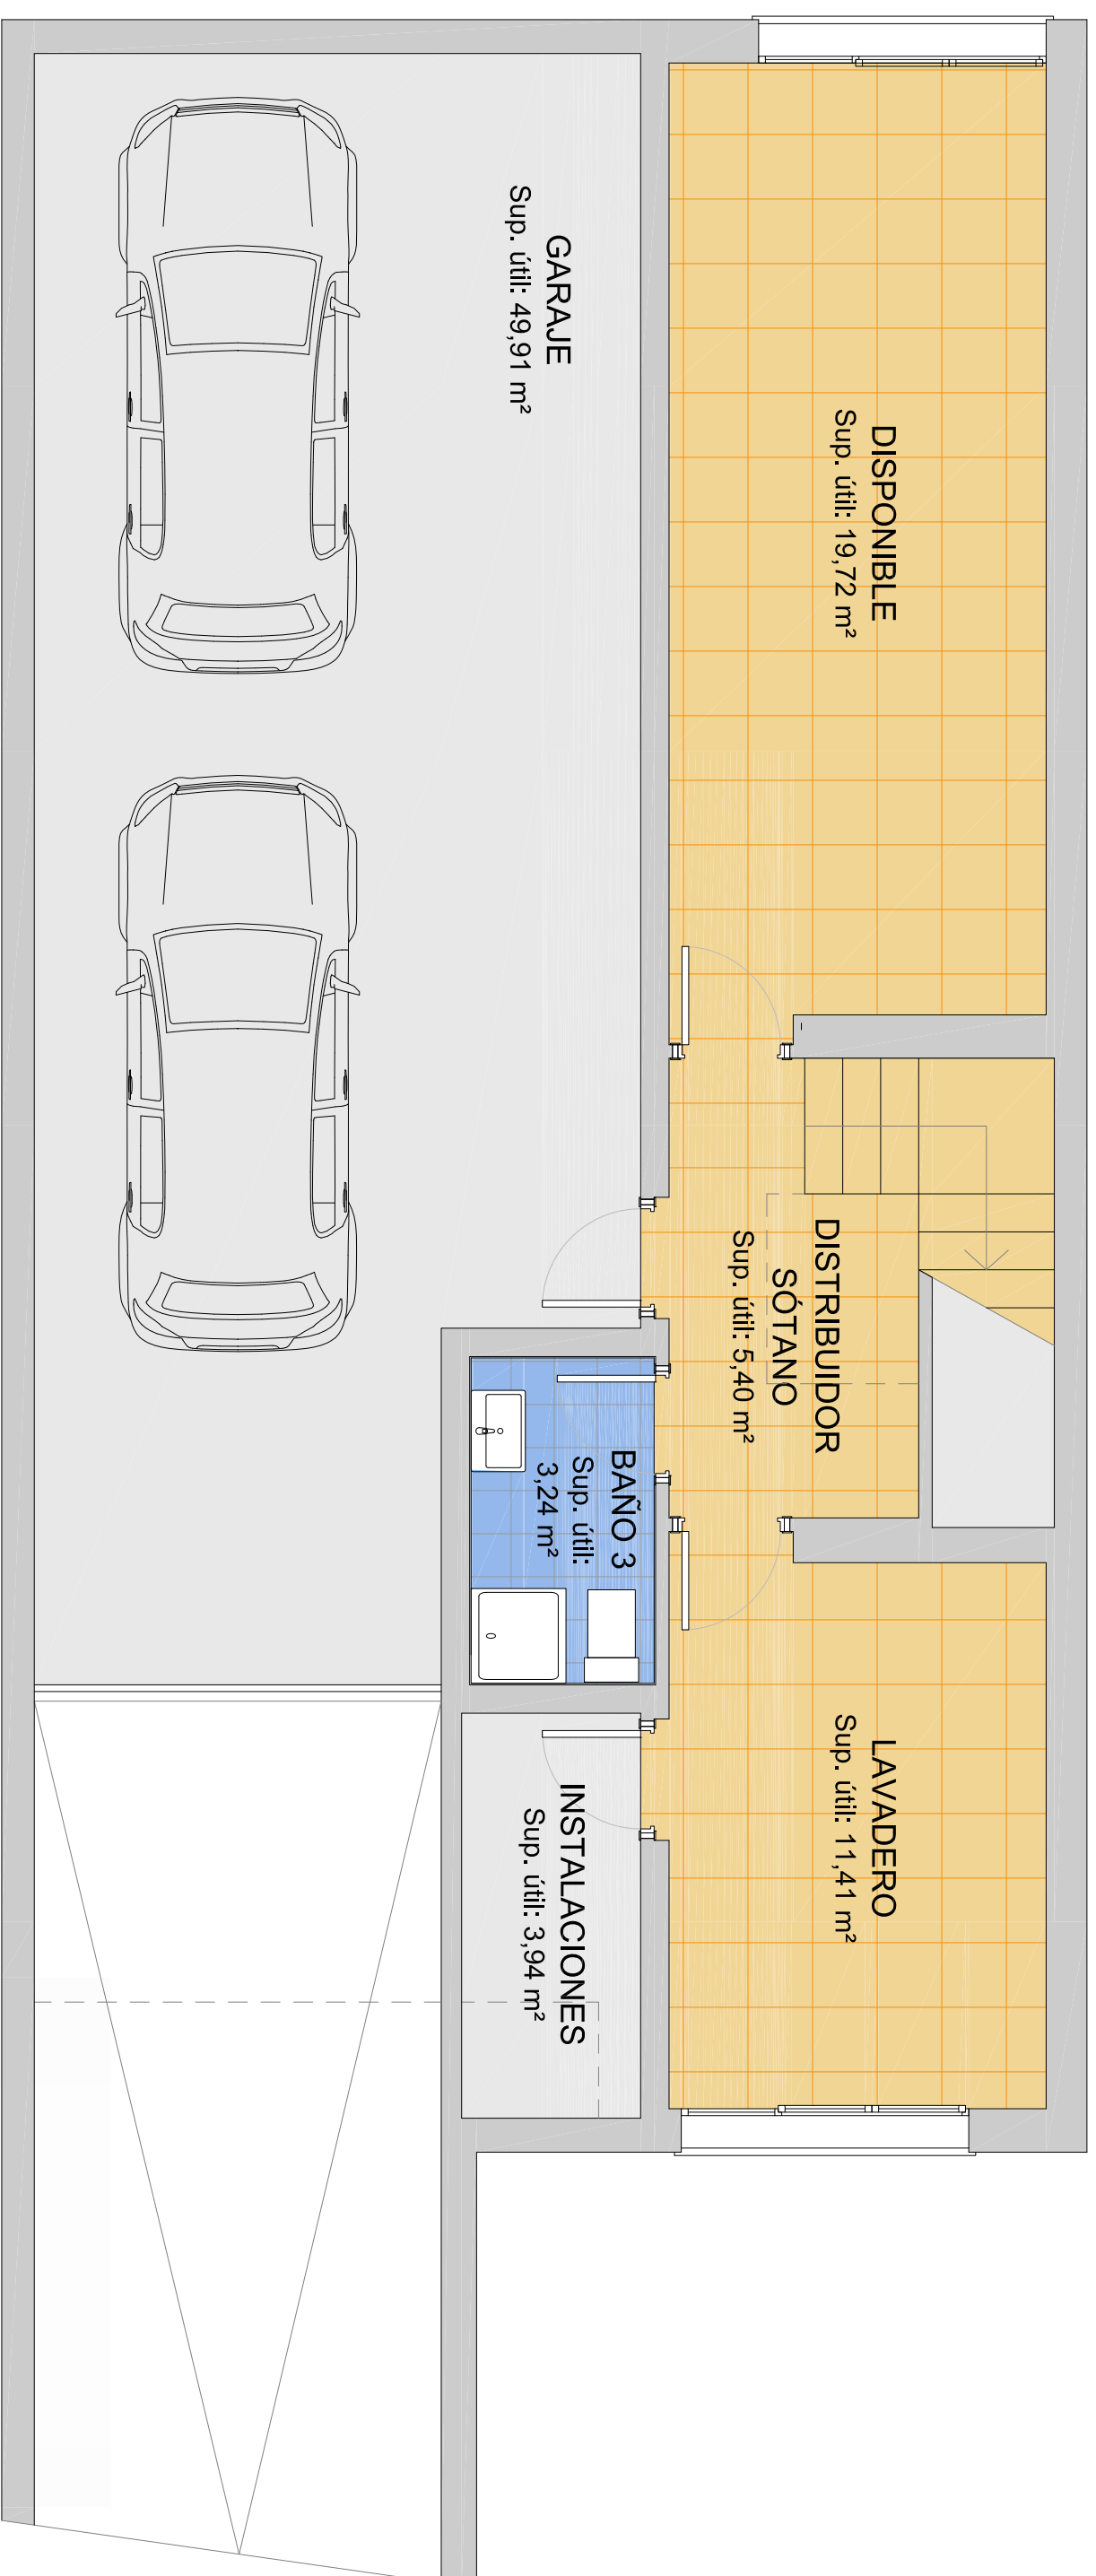

PLANTA SÓTANO 1:50

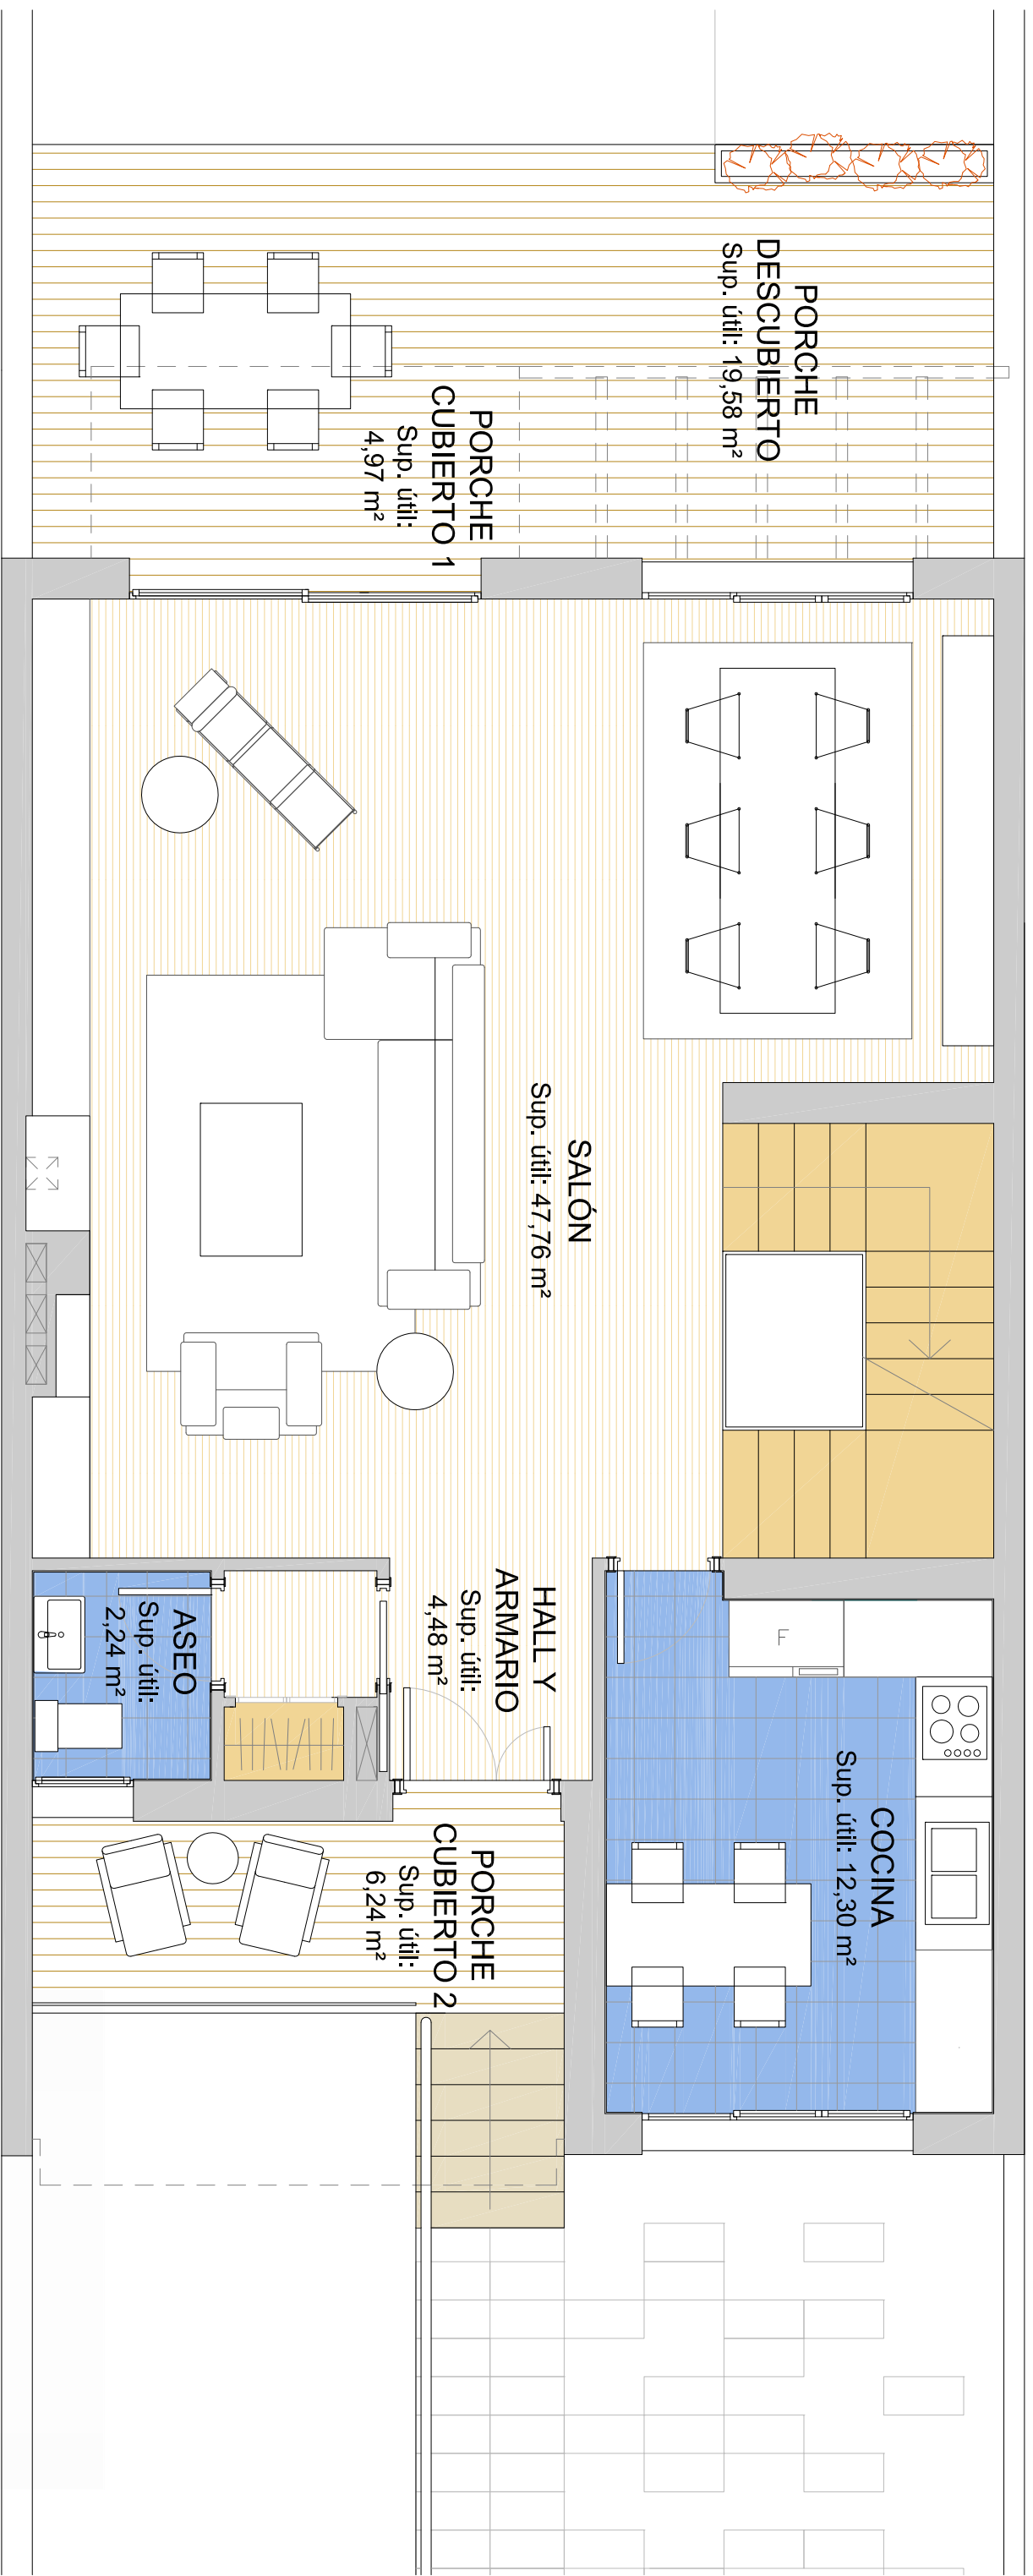

PLANTA BAJA 1:50

