


PLANTA CUBIERTA



PLANTA SEGUNDA

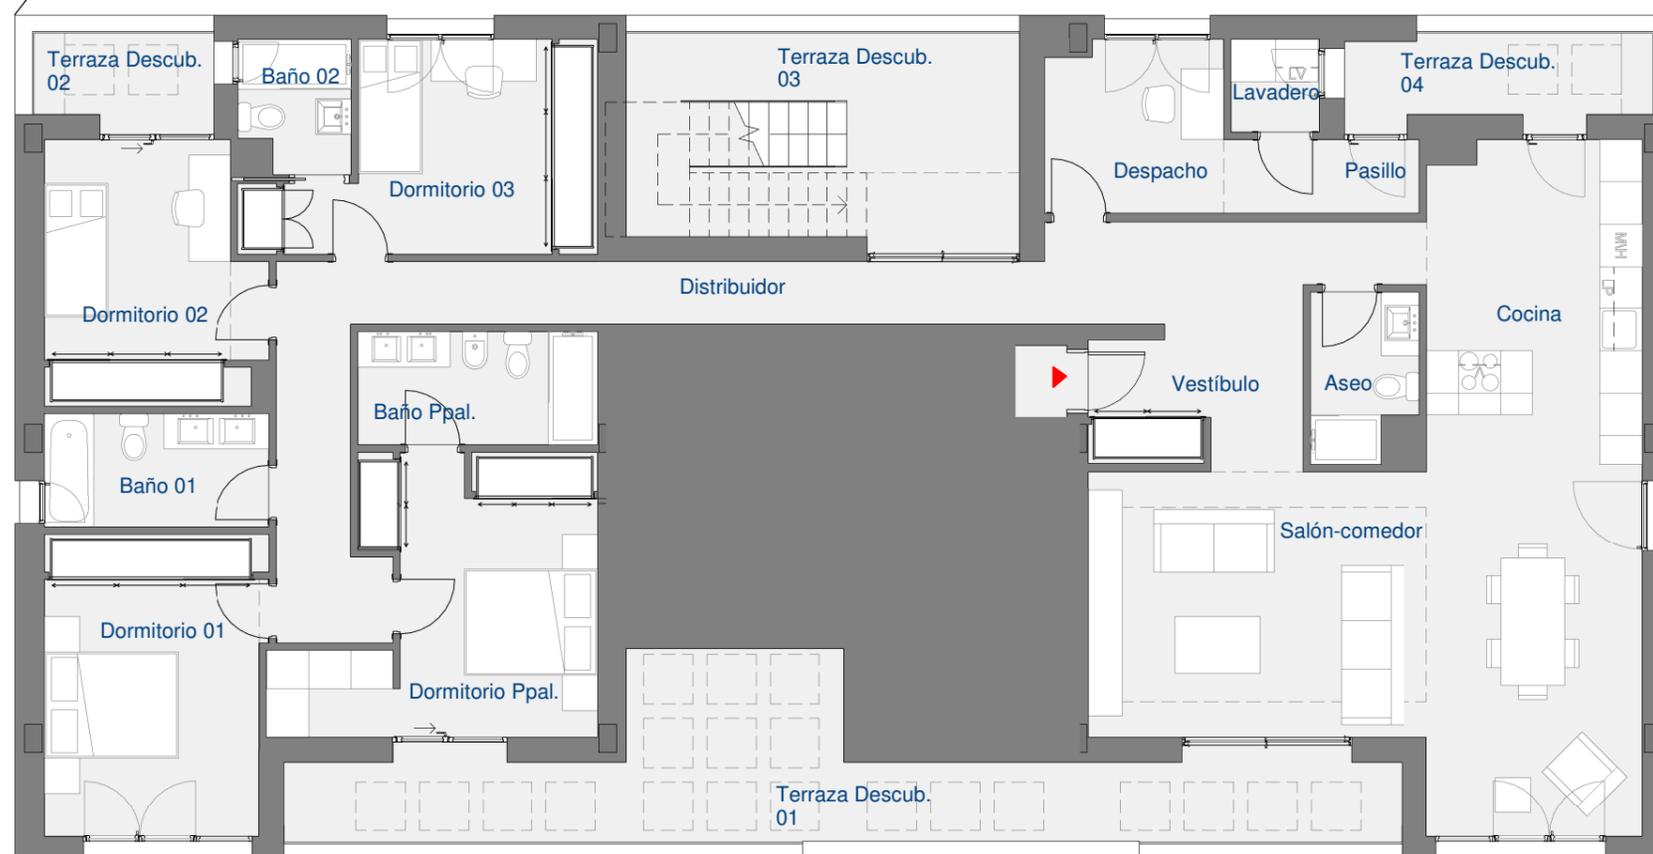


PLANTA SÓTANO

PLANTA 2ª	
ESTANCIA	SUP. ÚTIL (m²)
Aseo	3,39
Salón-comedor	33,84
Vestíbulo	5,84
Distribuidor	22,19
Despacho	6,08
Lavadero	1,64
Pasillo	2,89
Cocina	14,1
Dormitorio Ppal.	14,37
Dormitorio 01	13,35
Dormitorio 02	10,98
Dormitorio 03	12,02
Baño Ppal.	5,45
Baño 01	5,12
Baño 02	2,81
Terraza descubierta 01	23,24
Terraza descubierta 02	2,93
Terraza descubierta 03	16,01
Terraza descubierta 04	4,9

TOTAL GENERAL (m²)	201,15
---------------------------	---------------

*Las superficies representadas en plano son superficies útiles

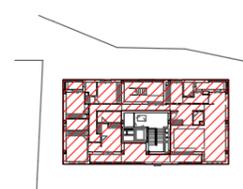

El presente plano no es definitivo, ya que ha sido elaborado conforme al Proyecto Básico del Edificio y, por tanto, ADG se reserva la facultad de incluir las modificaciones necesarias por exigencias técnicas y/o jurídicas u ordenadas por cualesquiera administraciones u organismos públicos, ajustándolo en todo caso al desarrollo de la ejecución de la obra.
Los elementos accesorios (por ejemplo, el mobiliario, incluido el de la cocina), son meramente ilustrativos. Los giros de puertas, aperturas de ventanas y la distribución de aparatos sanitarios no son vinculantes. Las superficies expresadas son aproximadas, pudiendo experimentar modificaciones por razones de índole técnicas y/o legal en el desarrollo de la ejecución de las obras.